



Profil A - A
Schnitt 1:1000

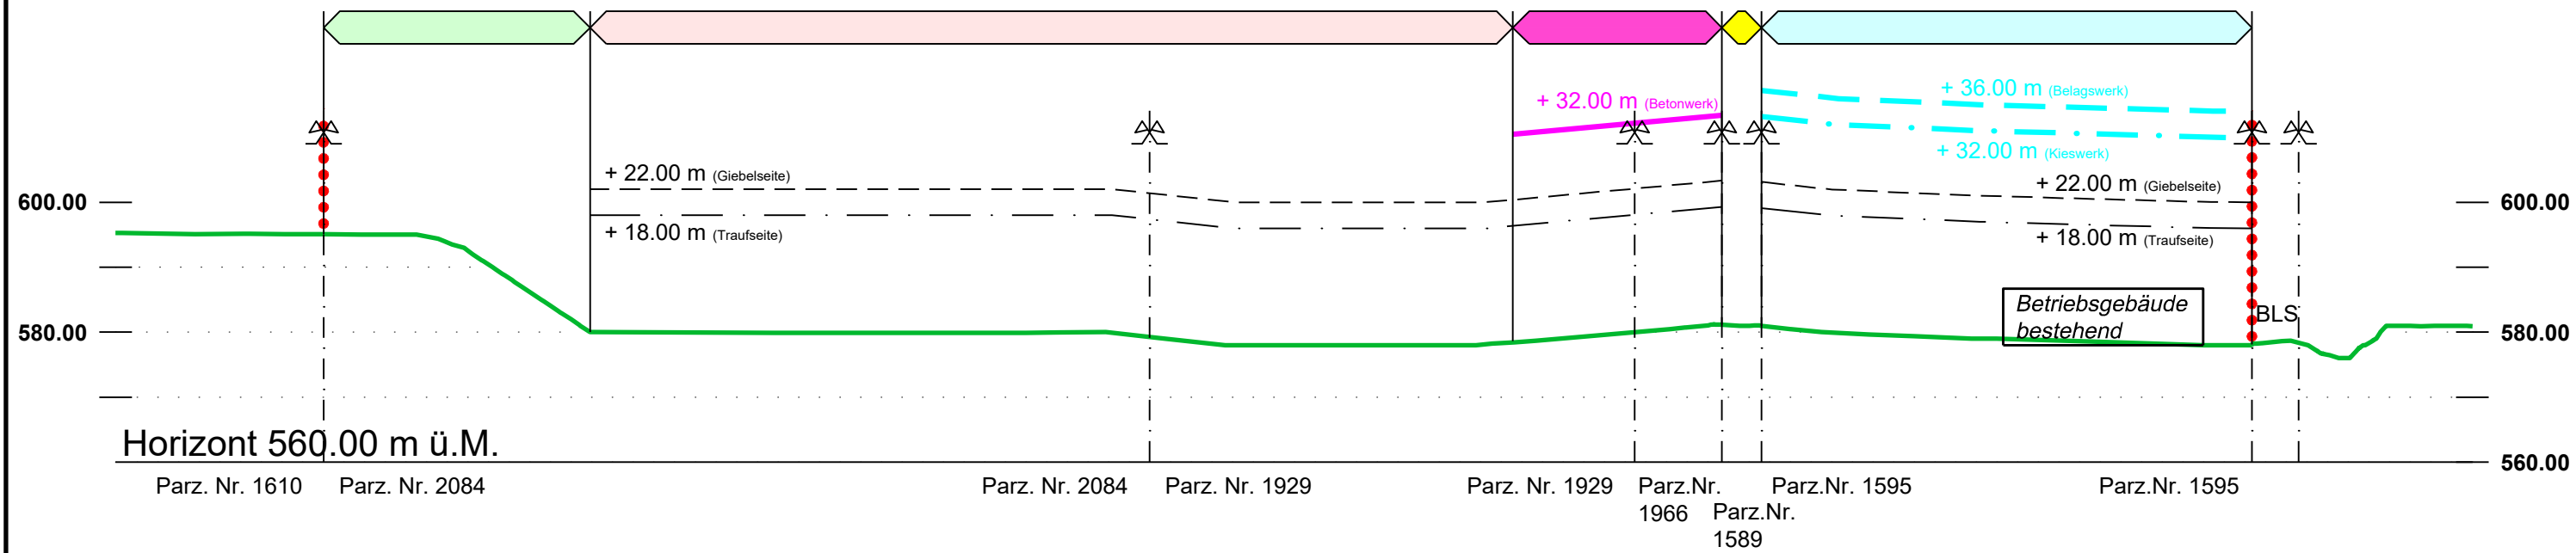

Profil B - B
Schnitt 1:1000

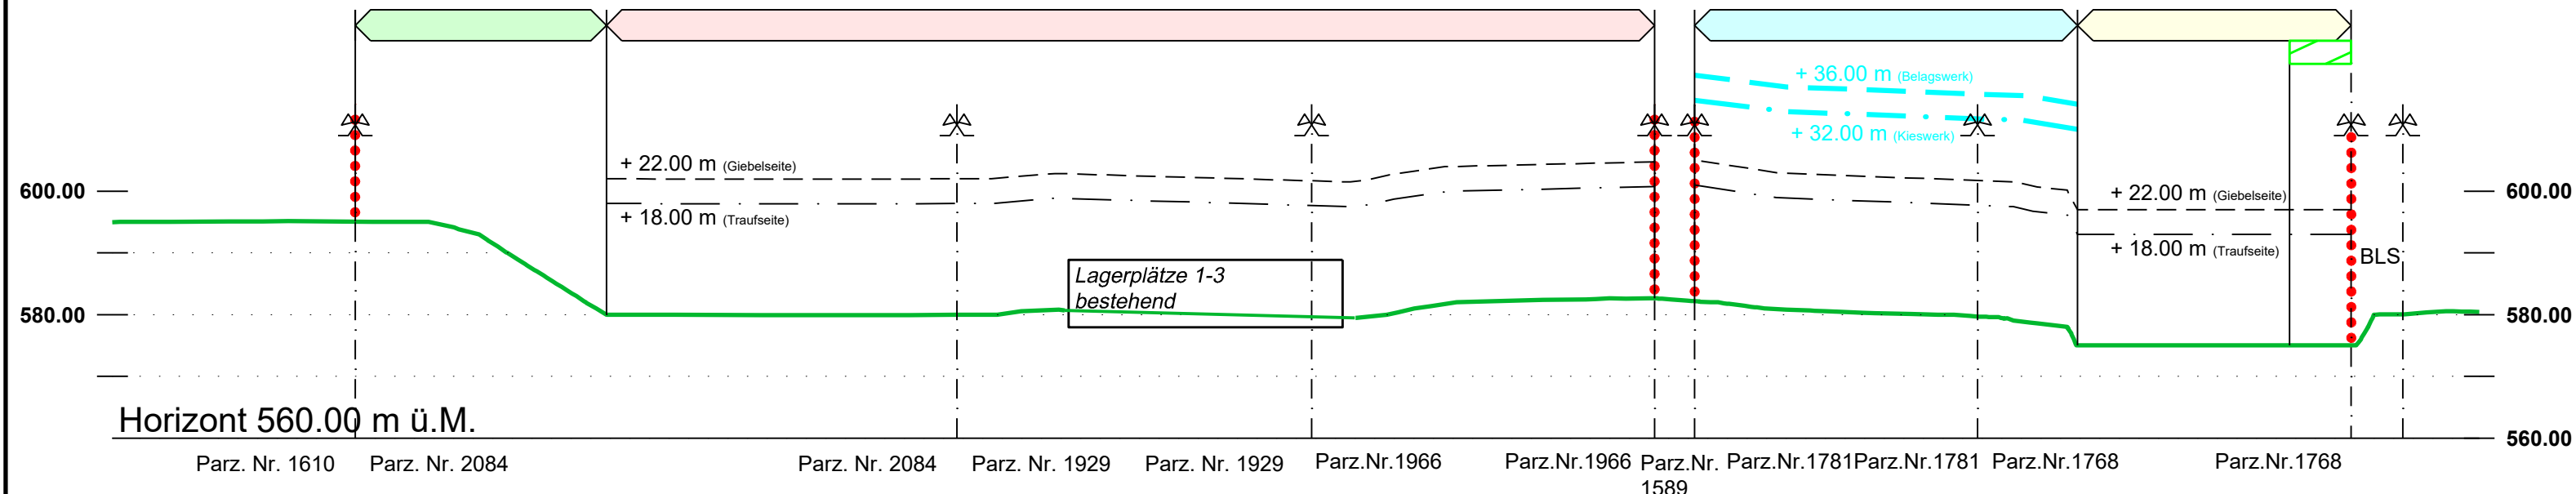

LEGENDE

Genehmigungsinhalte

Maximale Höhen über massgebenem Terrain

- + 32.00 m (Betonwerk) Betonwerk
- + 36.00 m (Belagswerk) Belagswerk
- + 32.00 m (Kieswerk) Kieswerk
- + 22.00 m (Giebelseite) Übrige Gebäude
- + 18.00 m (Traufseite) Übrige Gebäude

Hinweise

- UeO Perimeter Dickimatte
- Baubereich Zwischenlager und Aufbereitung
- Baubereich Betonwerk
- Baubereich Belagswerk
- Baubereich für Gleisschotter- und Bodenaufbereitung
- Basiserschliessung
- Böschung und ökologischer Ausgleich

- Bereich Gleisanschluss
- Massgebendes Terrain
- Parzellengrenze
- Betriebsgebäude und Lagerplätze 1-3 bestehend

GENEHMIGUNGSVERMERKE

Vorprüfung vom: 09.07.2026

Publikation im Amtsblatt vom:

Publikation im amtlichen Anzeiger vom:

Öffentliche Auflage vom:

Eingegangene Einsprachen:

Einspracheverhandlung am:

Erledigte Einsprachen:

Un erledigte Einsprachen:

Rechtsverwahrungen:

Beschlossen durch den Gemeinderat am:

Namens der Einwohnergemeinde

Präsident/in:

Gemeindeschreiber/in:

Die Richtigkeit dieser Angaben bescheinigt:

Hasle b. Burgdorf den:


Der / Die Gemeindeschreiber/in:

Genehmigt durch das Amt für Gemeinden und Raumordnung (AGR):

Datum:

Kanton Bern

Gemeinde Hasle bei Burgdorf

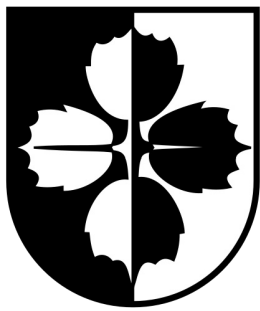

Kiesabbau Dicki, ZPP A Dickimatte

Überbauungsordnung
Dickimatte

Exemplar für die öffentliche Auflage

Überbauungsplan 2

Schnitte

Das Dossier beinhaltet:

- Überbauungsplan 1 Situation
- Überbauungsplan 2 Schnitte
- Überbauungsvorschriften

CSDINGENIEURE+
VON GRUND AUF DURCHDACHT

CSD INGENIEURE AG
Belpstrasse 48
CH-3007 Bern
www.csd.ch

t +41 31 970 35 35
f +41 31 970 35 36
e bern@csd.ch

Massstab
1:1000

Gezeichnet	TZ / 04.09.2026	Freigegeben	BZI / 04.09.2026
Gepreuft	BZI / 04.09.2026	Format	45x84
Auftrags Nr.		Phase	Plan Nr.
			Index

DCH000336.02 334 02