


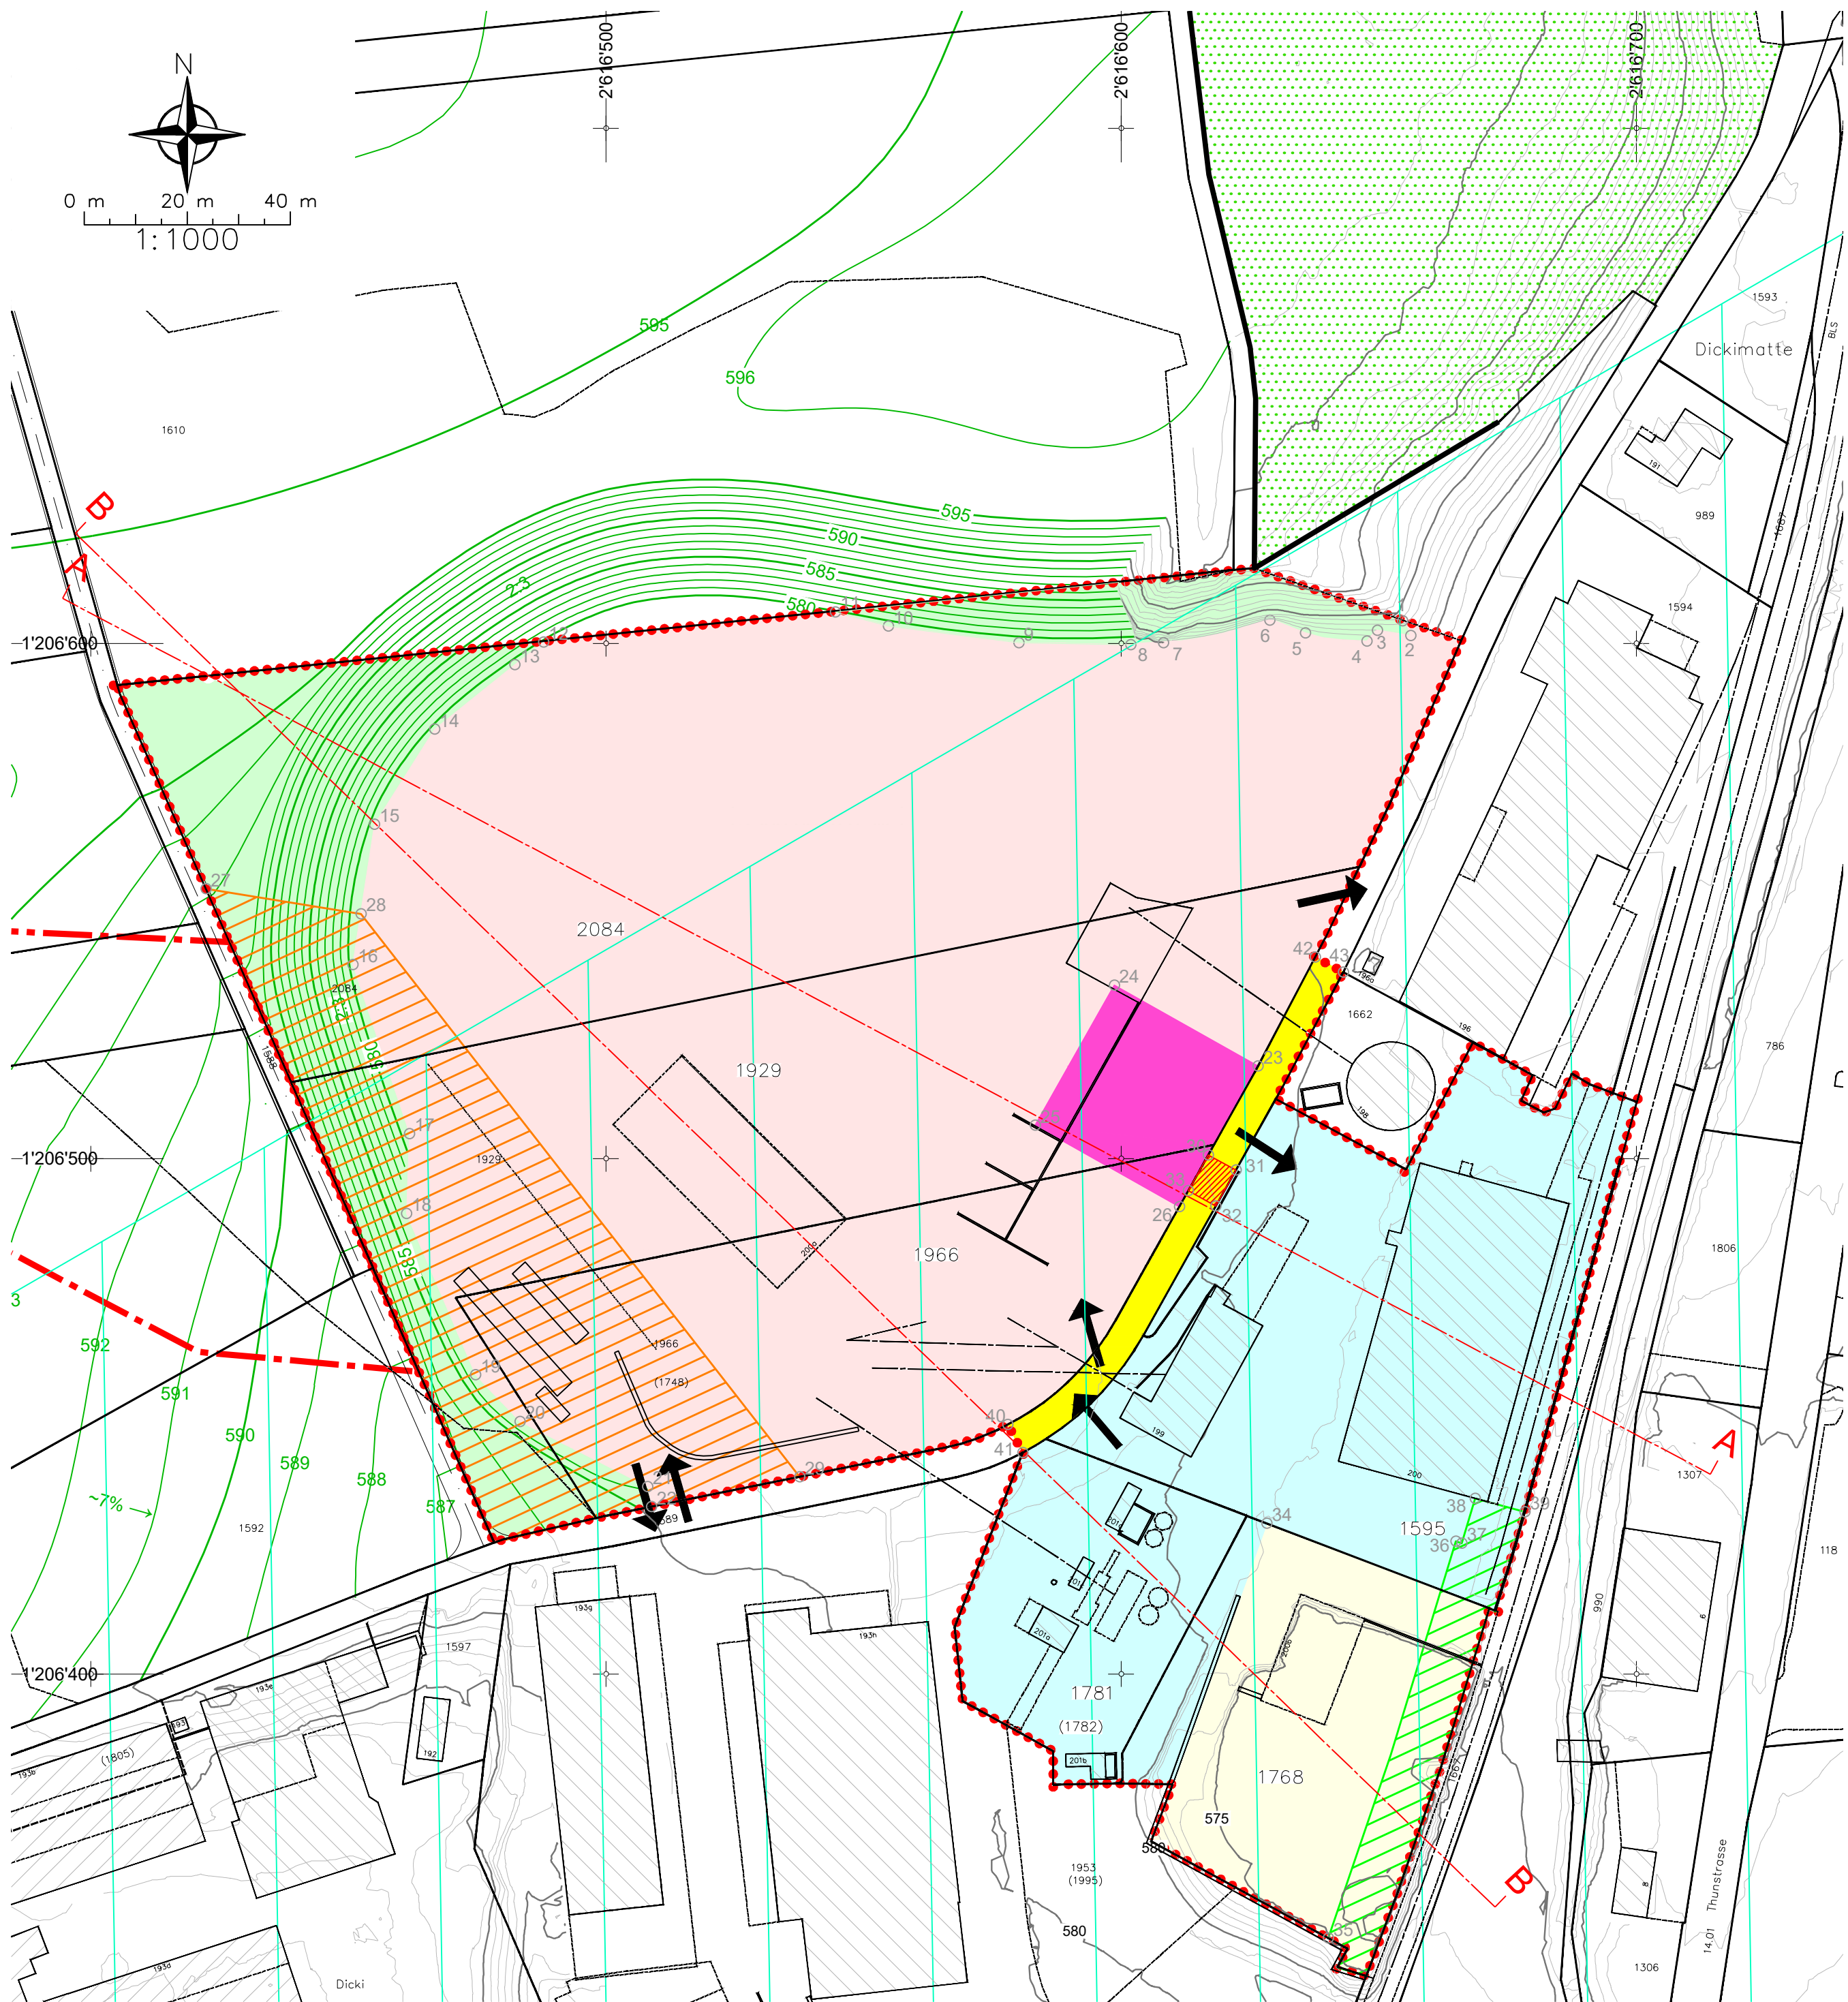

LEGENDE

Genehmigungsinhalte

- UeO Perimeter Dickimatte
- Baubereich Zwischenlager und Aufbereitung
- Baubereich Betonwerk
- Baubereich Belagswerk
- Baubereich für Gleisschotter- und Bodenaufbereitung
- Basiserschliessung
- Böschung und ökologischer Ausgleich
- Bereich Erschliessung Abbaugelände
- Bereich Gleisanschluss
- Zufahrt, Ausfahrt
- Korridor Förderband und Passerelle über Basiserschliessung
- Koordinatenpunkte

Hinweise

- Bewilligte Endtopografie gemäss:
- UeO Erweiterung Grossacher (20.11.2020)
- Änderung bewilligte Endgestaltung (19.02.2020)
- Topografie gemäss Befliegung 2016
- Perimeter UeO "Erweiterung Grossacher"
- Wegnetz UeO "Erweiterung Grossacher" im Endzustand
- Wald gemäss AV Daten
- bestehende Förderbänder gemäss AV Daten
- bestehende Gebäude / Anlagen gemäss AV Daten
- Überregionaler Wildtierkorridor gemäss Geoportal des Kantons Bern

GENEHMIGUNGSVERMERKE

Vorprüfung vom: 09.07.2026

Publikation im Amtsblatt vom:

Publikation im amtlichen Anzeiger vom:

Öffentliche Auflage vom:

Eingegangene Einsprachen:

Einspracheverhandlung am:

Erfledigte Einsprachen:

Unerledigte Einsprachen:

Rechtsverwarungen:

Beschlossen durch den Gemeinderat am:

Namens der Einwohnergemeinde
Präsident/in:

Gemeindeschreiber/in:

Die Richtigkeit dieser Angaben bescheinigt:

Hasle b. Burgdorf den:

Der / Die Gemeindeschreiber/in:

Genehmigt durch das Amt für Gemeinden und Raumordnung (AGR):

Datum:

KOORDINATEN


NO	X	Y	NO	X	Y
1	2'616'654.63	1'206'604.41	23	2'616'626.54	1'206'517.97
2	2'616'656.19	1'206'601.51	24	2'616'598.65	1'206'533.69
3	2'616'649.72	1'206'602.57	25	2'616'583.32	1'206'506.48
4	2'616'647.67	1'206'600.43	26	2'616'611.30	1'206'490.72
5	2'616'635.74	1'206'602.07	27	2'616'422.34	1'206'552.40
6	2'616'628.87	1'206'604.53	28	2'616'452.45	1'206'547.51
7	2'616'608.23	1'206'600.15	29	2'616'537.63	1'206'438.26
8	2'616'601.84	1'206'599.79	30	2'616'616.92	1'206'500.76
9	2'616'580.11	1'206'600.15	31	2'616'622.28	1'206'497.79
10	2'616'554.79	1'206'603.35	32	2'616'618.37	1'206'490.81
11	2'616'544.50	1'206'606.14	33	2'616'613.02	1'206'493.78
12	2'616'487.88	1'206'600.28	34	2'616'628.26	1'206'429.25
13	2'616'482.28	1'206'595.88	35	2'616'640.20	1'206'348.72
14	2'616'466.72	1'206'583.36	36	2'616'664.99	1'206'425.77
15	2'616'455.04	1'206'564.92	37	2'616'666.11	1'206'425.36
16	2'616'450.86	1'206'537.70	38	2'616'668.73	1'206'434.08
17	2'616'461.88	1'206'504.84	39	2'616'678.38	1'206'431.45
18	2'616'461.27	1'206'489.35	40	2'616'578.00	1'206'448.38
19	2'616'474.69	1'206'458.06	41	2'616'580.88	1'206'442.95
20	2'616'483.31	1'206'448.98	42	2'616'637.66	1'206'539.10
21	2'616'508.10	1'206'436.38	43	2'616'643.11	1'206'536.24
22	2'616'508.87	1'206'432.45			

Kanton Bern

Gemeinde Hasle bei Burgdorf

Kiesabbau Dicki, ZPP A Dickimatte

Überbauungsordnung
Dickimatte

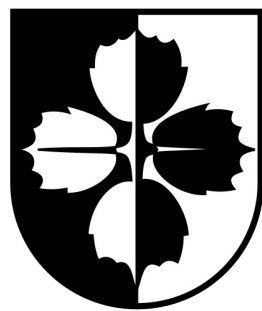

Exemplar für die öffentliche Auflage

Überbauungsplan 1

Situation

Das Dossier beinhaltet:
Überbauungsplan 1 Situation
Überbauungsplan 2 Schnitte
Überbauungsvorschriften

CSDINGENIEURE+
VON GRUND AUF DURCHDACHT

CSD INGENIEURE AG
Belpstrasse 48
CH-3007 Bern
www.csd.ch

t +41 31 970 35 35
f +41 31 970 35 36
e bern@csd.ch

Massstab
1:1000

Gezeichnet TZ / 04.09.2026 Freigegeben BZI / 04.09.2026

Geprüft BZI / 04.09.2026 Format 45x84

Auftrags Nr. Phase Plan Nr. Index

DCH000336.02 334 01